



ENKEL BUSSHÅLLPLATS

ELEVATION

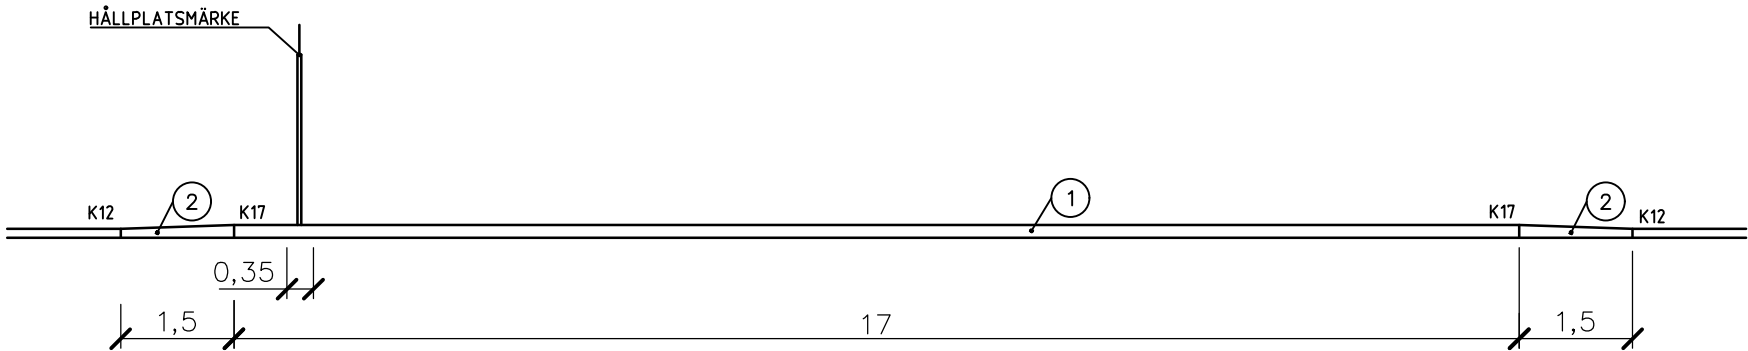

PLAN

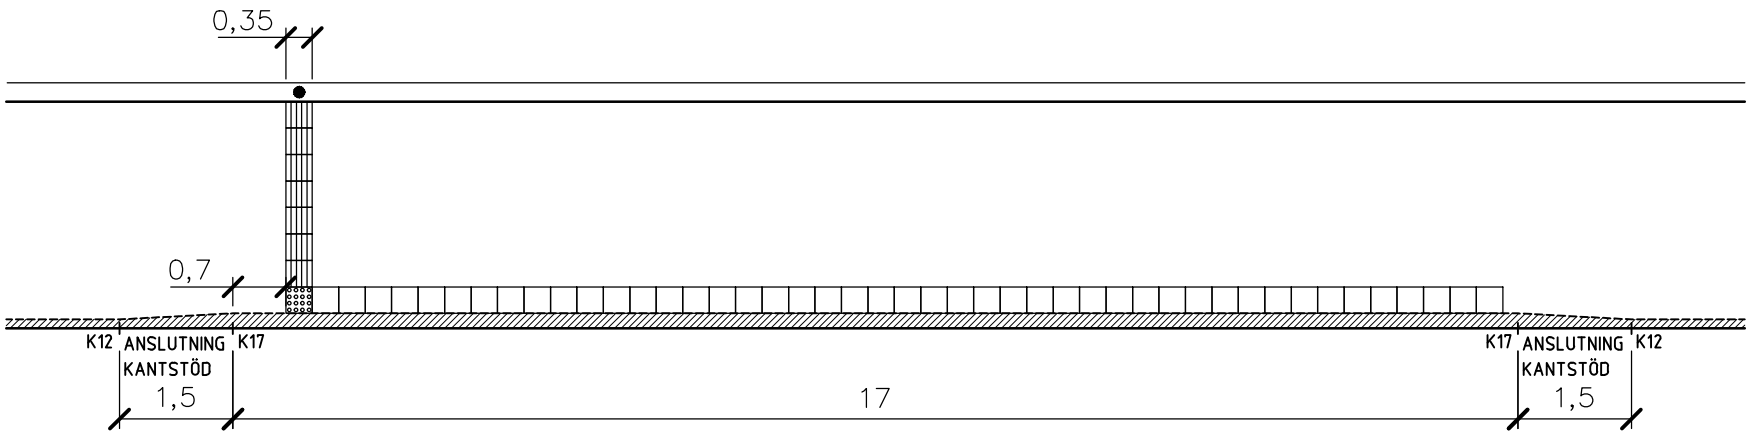

TECKENFÖRKLARING

-  SUPERVITA BETONGPLATTOR TYP KUPOLPLATTA 350x350mm
-  SUPERVITA BETONGPLATTOR TYP SINUSPLATTA 350x350mm
-  SUPERVITA SLÄTA BETONGPLATTOR 350x350mm
-  HÅLLPLATSMÄRKE

////////////////////
K12-17 = KANTSTÖD MED HÖJD ÖVER KÖRBANA [cm]

-  HÅLLPLATSKANTSTÖD VISNING 17cm
-  HÅLLPLATSKANTSTÖD ANSLUTNING TILL VANLIGT KANTSTÖD

BET	ÄNDRINGEN AVSER	DATUM	SIGN
 SUNDSVALLS KOMMUN Stadsbyggnadskontoret Götaordningen			
UPPDRAG NR	RITAD/KONSTR AV	HANDLÄGGARE	
DATUM	SJ / JA		
ANSVARIG			
2019-10-15			
ENKEL BUSSHÅLLPLATS			
SKALA	NUMMER	BET	
EJ SKALENLIG	M-10.6-001		