

GÅNG- OCH CYKELBANA BAKOM HÅLLPLATS MED VÄDERSKYDD

TECKENFÖRKLARING

- SUPERVITA BETONGPLATTOR TYP KUPOLPLATTA 350x350mm
- SUPERVITA BETONGPLATTOR TYP SINUSPLATTA 350x350mm
- SUPERVITA SLÄTA BETONGPLATTOR 350x350mm

K12-17 = KANTSTÖD MED HÖJD ÖVER KÖRBANA [cm]

- 1

HÅLLPLATSKANTSTÖD VISNING 17cm
- 2

HÅLLPLATSKANTSTÖD ANSLUTNING TILL VANLIGT KANTSTÖD

MÄLNING HELDRAGEN

*REKOMMENDERADE BREDDER PÅ GÅNG-OCH CYKELBANOR.


TYP AV BANA	LITET CYKELFLÖDE	STORT CYKELFLÖDE
SEPARERAD ENKELRIKTAD CYKELBANA	GÅNGBANA 1,8m CYKELBANA 1,6m	GÅNGBANA 1,8m CYKELBANA 2,0m
SEPARERAD DUBBELRIKTAD CYKELBANA	GÅNGBANA 1,8m CYKELBANA 2,25m	GÅNGBANA 1,8m CYKELBANA >2,5m

STORT CYKELFLÖDE:
ENKELRIKTAD BANA >200 c/maxtim ELLER 1500-2000/d
DUBBELRIKTAD BANA >300 c/maxtim ELLER 2000-3000/d


**CYKELBANANS MÅTT KAN MINSKAS (≥1,6m) TILL FÖRMÅN FÖR BREDDNING
MELLAN KÖRBANA OCH VÄDERSKYDD (2,35m) DÄR UTRYMME MEDGES.

***OM RIKTNINGSVISARE FINNS KAN PLATTORNA UTGÅ.


BELÄGGNING:
OM GÅNG- OCH CYKELVÄG ÄR SEPARERAD MED
PLATTOR PÅ GÅNGYTAN OCH ASFALT PÅ CYKELYTAN
SKA PLATTORNA FORTSÄTTA ÖVERCYKELVÄGEN DÄR
EXEMPELVIS GÄNDE BEHÖVER KORSA CYKELVÄGEN
FÖR ATT TA SIG TILL BUSSHÅLLPLATSEN.

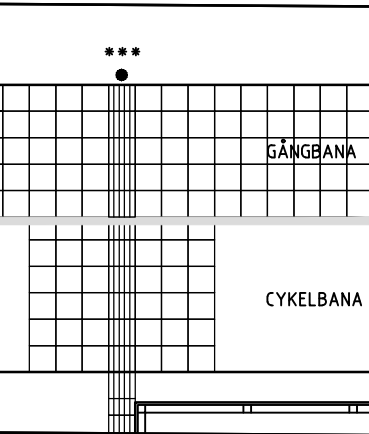

ELEVATION

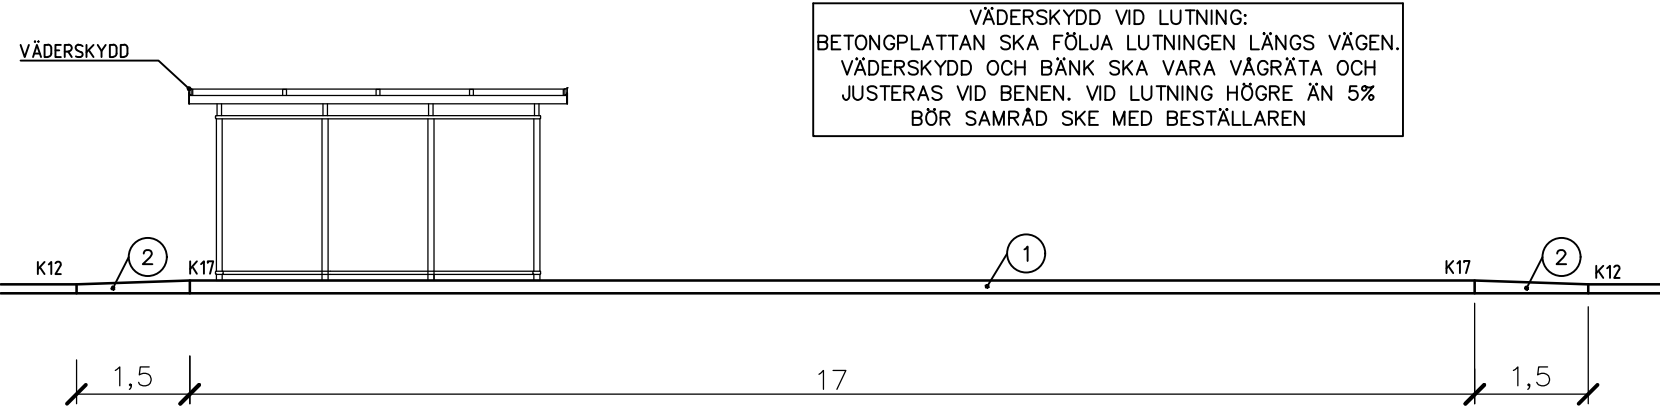

PLAN

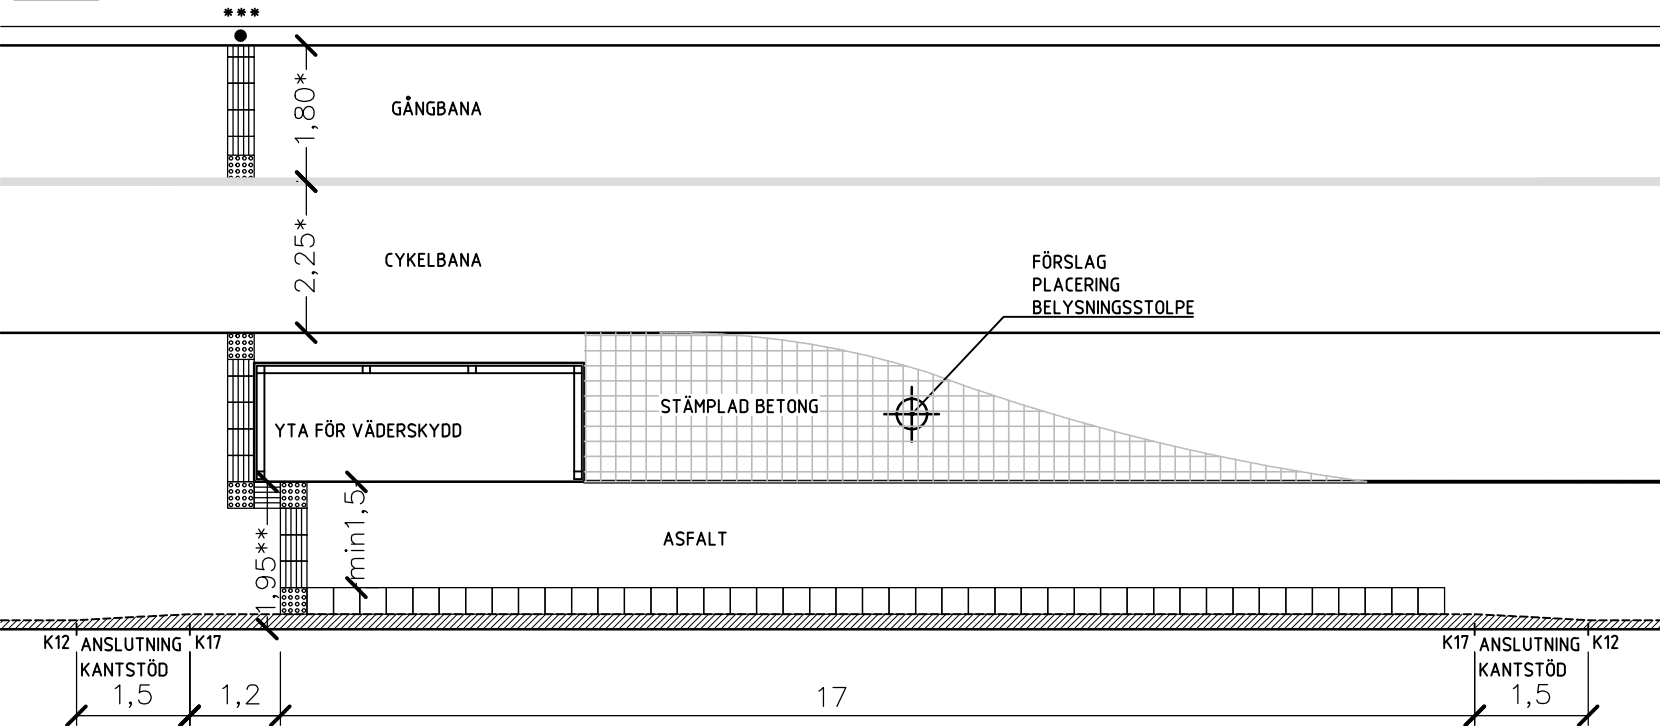

BET	ÄNDRINGEN AVSER	DATUM	SIGN
			
UPPDRAG NR	RITAD/KONSTR AV	HANDLÄGGARE	
DATUM	S.J / J.A	ANSVARIG	
2019-10-15			
GÅNG-OCH CYKELBANA BAKOM HÅLLPLATS MED VÄDERSKYDD			
SKALA	NUMMER	BET	
EJ SKALENLIG	M-10.6-002		