



ÖVERGÅNGSTÄLLE

TECKENFÖRKLARING

PLAN

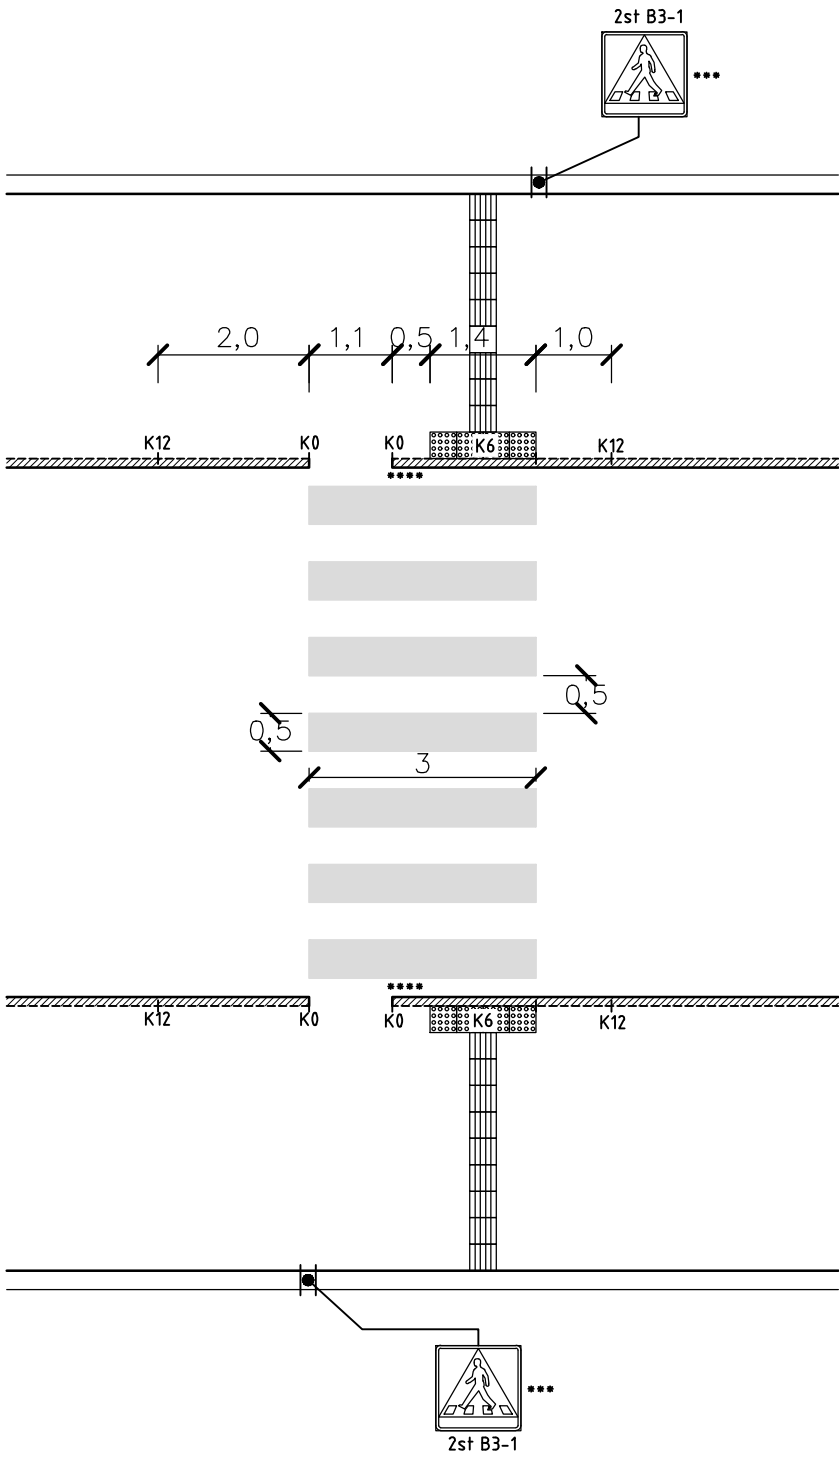

ELEVATION

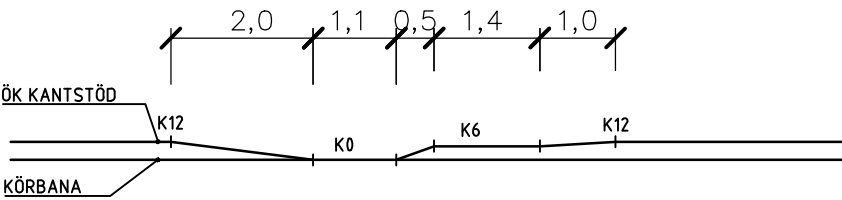

- ***PLACERING AV VÄGMÄRKE, SE RITNING: M-10.6-017
- ****ALTERNATIV UTFORMNING RAMP, SE RITNING: M-10.6-000
- ANM: ÖVERGÅNGSTÄLLE LÄNGRE ÄN 8m BÖR ÅTGÄRDAS ENLIGT NÅGOT AV FÖLJANDE ALTERNATIV:
- DELAS MED EN REFUG
 - MINSKAS GENOM ATT BREDDA GÅNG-CYKELBANA/TROTTOAR
 - SIGNALREGLERAS

BET	ÄNDRINGEN AVSER	DATUM	SIGN
 SUNDSVALLS KOMMUN Stadsbyggnadskontoret Götaordningen			
UPPDRAG NR	RITAD./KONSTR. AV	HANDLÄGGARE	
	SJ / JA		
DATUM	ANSVARIG		
2019-10-15			
ÖVERGÅNGSTÄLLE			
SKALA	NUMMER	BET	
EJ SKALENLIG	M-10.6-004		