


ÖVERGÅNGSTÄLLE MED REFUG


PLAN

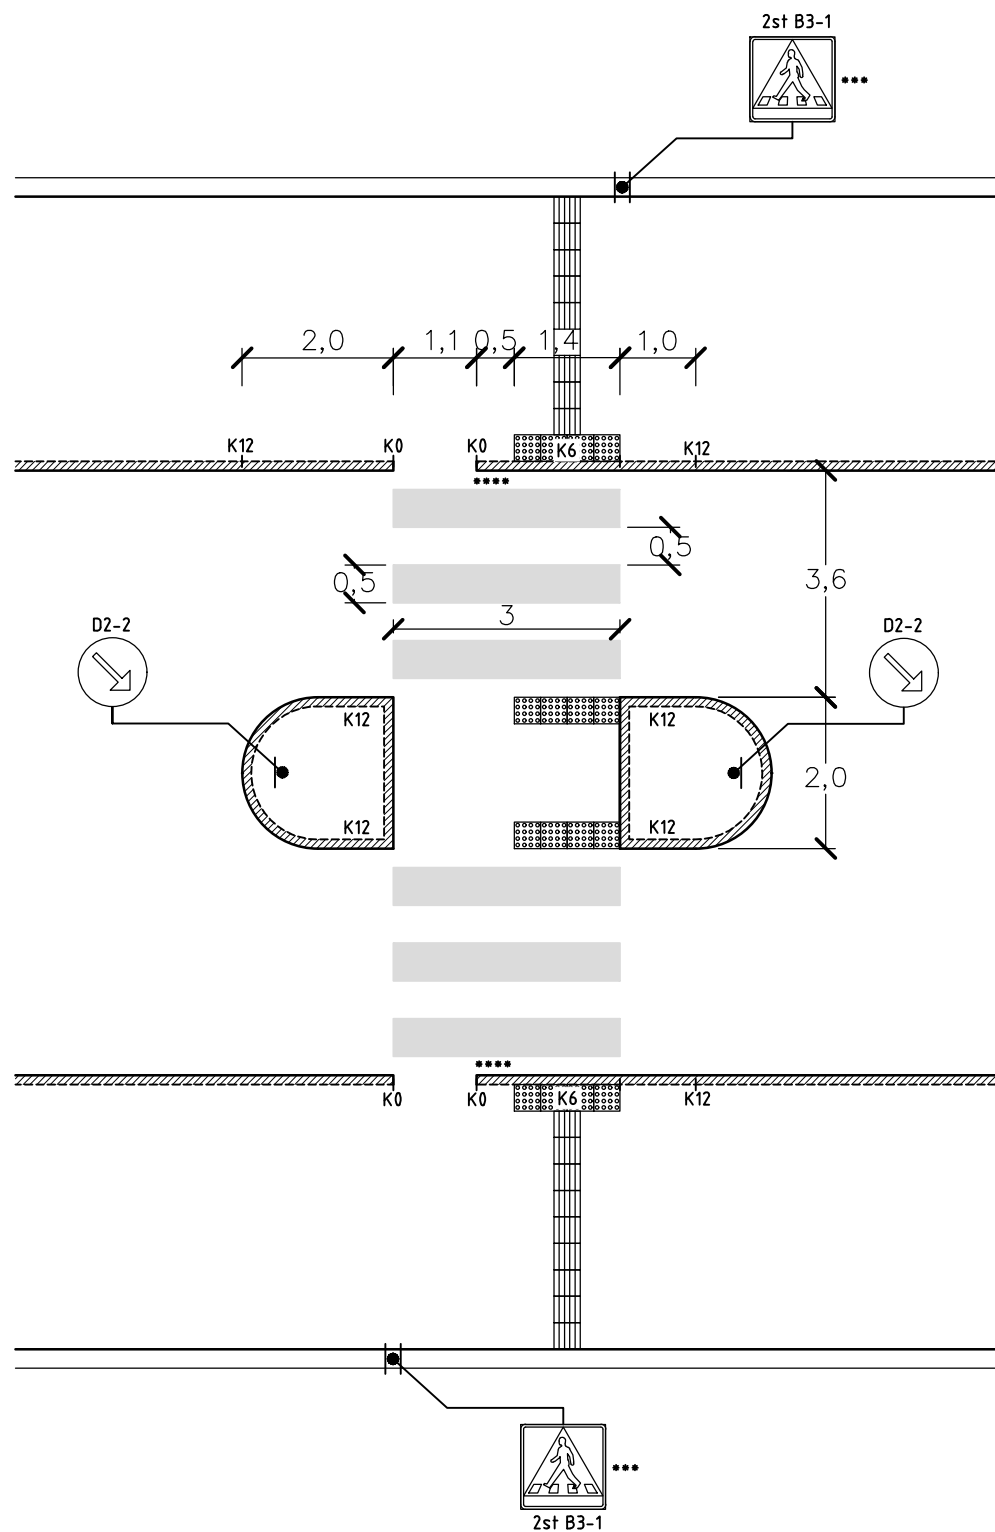

TECKENFÖRKLARING

- | | |
|---|---|
|  | SUPERVITA BETONGPLATTOR TYP KUPOLPLATTA 350x350mm |
|  | SUPERVITA BETONGPLATTOR TYP SINUSPLATTA 350x350mm |
|  | VÄGMÄRKE |

K6-12 = KANTSTÖD MED HÖJD ÖVER KORBANA [cm]

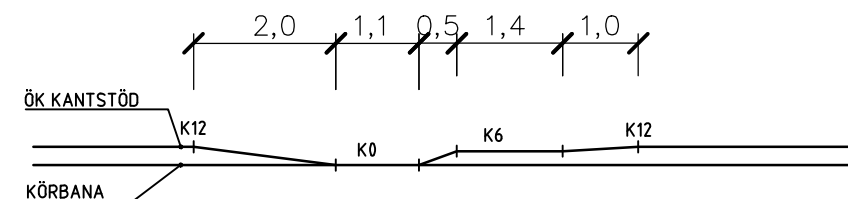ELEVATION

***PLACERING AV VÄGMÄRKE, SE RITNING:
M-10.6-017

****ALTERNATIV UTFORMNING RAMP, SE RITNING:
M-10.6-000

BET	ÄNDERING AVSER	DATUM	SIG
 SUNDSVALLS KOMMUN Skol- och byggnadskontoret Culturentvillingen			
UPPDRAG NR	RITAD/KONSTR AV S.J. / J.A	HANDLÄGGARE	
DATUM 2019-10-15	ANSVARIG		
ÖVERGÅNGSTÄLLE MED REFUG			
SKALA	NUMMER	BET	
EJ SKALENLIG	M-10.6-005		