


CYKELPASSAGE OCH ÖVERGÅNGSSTÄLLE MED REFUG


PLAN

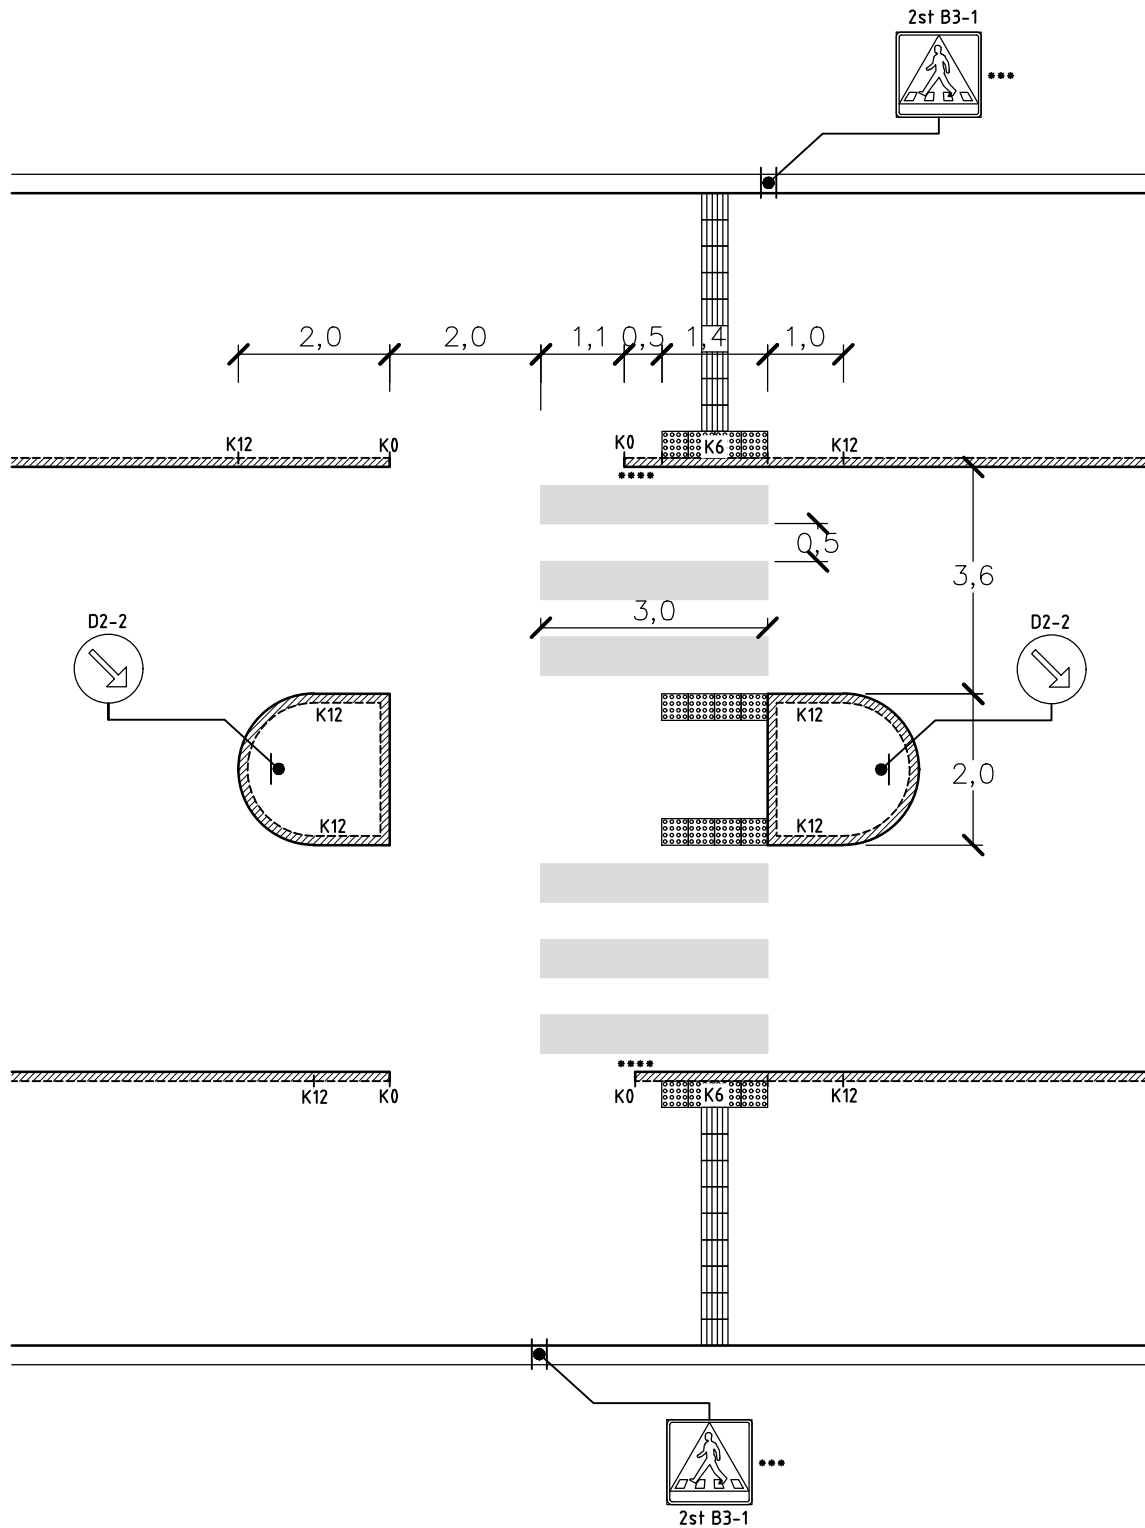

TECKENFÖRKLARING

- SUPERVITA BETONGPLATTOR TYP KUPOLPLATTA 350x350mm
- SUPERVITA BETONGPLATTOR TYP SINUSPLATTA 350x350mm
- VÄGMÄRKE
- K6-12 = KANTSTÖD MED HÖJD ÖVER KÖRBANA [cm]

ELEVATION

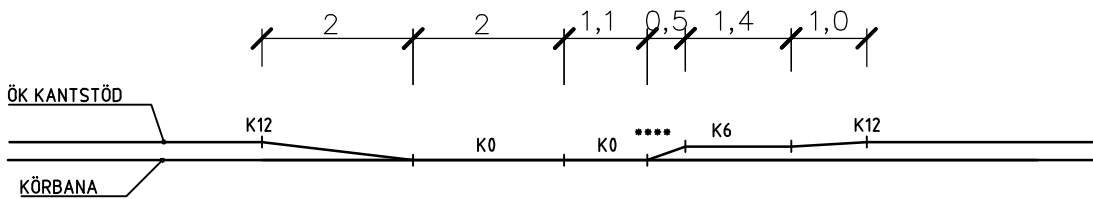

***PLACERING AV VÄGMÄRKE, SE RITNING:
M-10.6-017

****ALTERNATIV UTFORMNING RAMP, SE RITNING:
M-10.6-000

BET	ÄNDRINGEN AVSER	DATUM	SIGN
 SUNDSVALLS KOMMUN Stadsbyggnadskontoret Gatuavdelningen			
UPPDRAG NR	RITAD/KONSTR AV	HANDLÄGGARE	
DATUM	SJ / JA		
ANSVARIG			
2019-10-15			
CYKELPASSAGE OCH ÖVERGÅNGSTÄLLE MED REFUG			
SKALA	NUMMER	BET	
EJ SKALENLIG	M-10.6-006		