



GÅNGPASSAGE

TECKENFÖRKLARING

PLAN

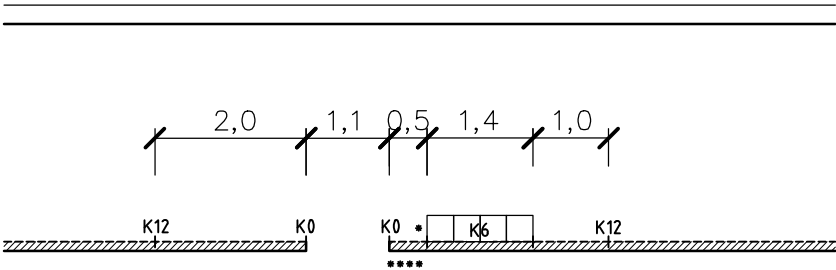

ELEVATION

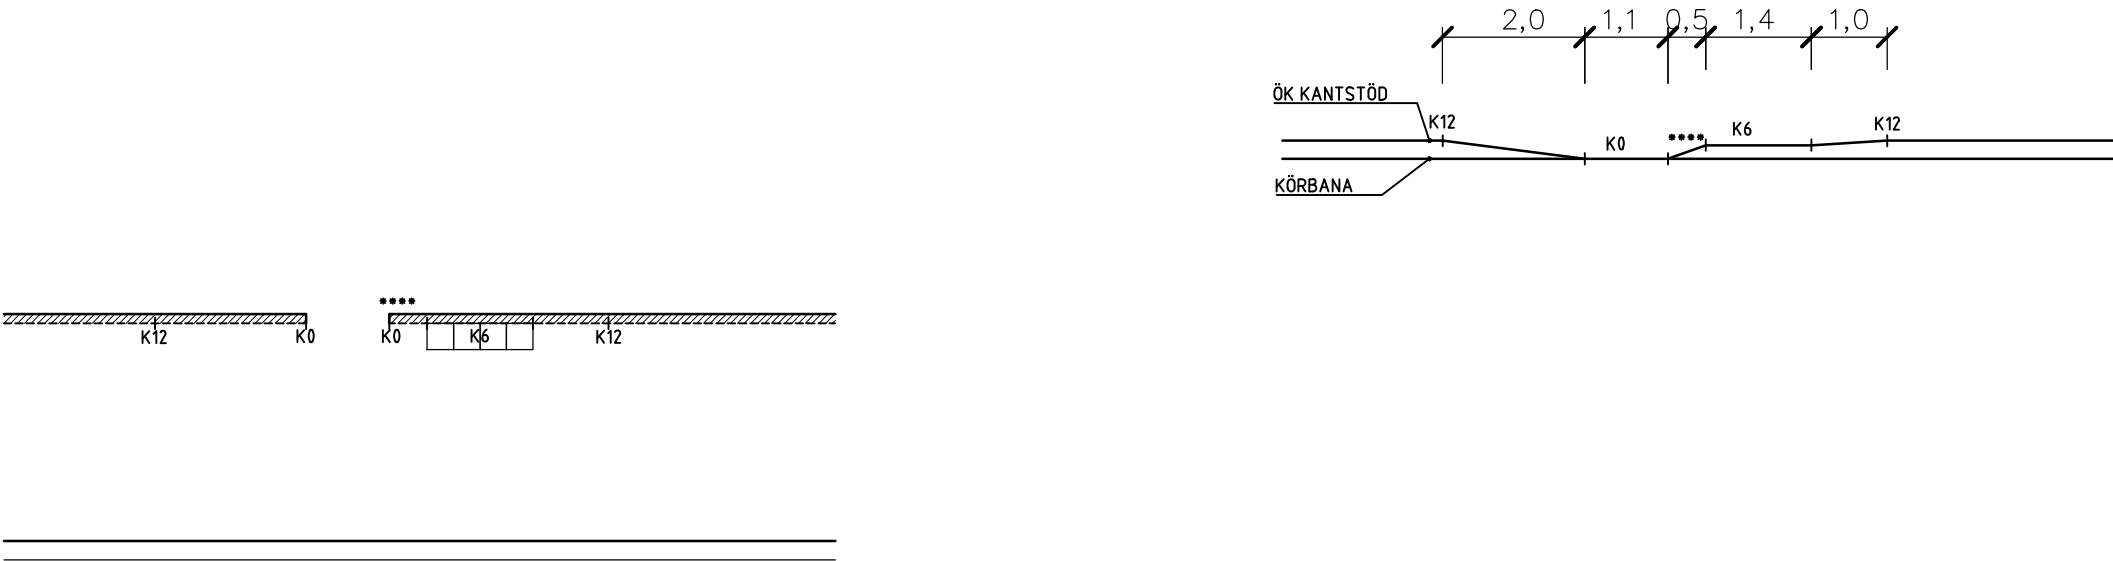

*I YTTEROMRÅDE KAN PLATTOR UTGÅ

****ALTERNATIV UTFORMNING RAMP, SE RITNING: M-10.6-000

BET	ÄNDRINGEN AVSER	DATUM	SIGN
 SUNDSVALLS KOMMUN Stadsbyggnadskontoret Gatuavdelningen			
UPPDRAG NR	RITAD/KONSTR AV	HANDLÄGGARE	
DATUM	S.J / J.A		
2019-10-15			
ANSVARIG			
GÅNGPASSAGE			
SKALA	NUMMER	BET	
EJ SKALENLIG	M-10.6-008		