


FÖRHÖJD GENOMGÅENDE GÅNG- OCH CYKELBANA MED SKILJEREMSA

TECKENFÖRKLARING


K0-12 = KANTSTÖD MED HÖJD ÖVER KÖRBANA [cm]

● VÄGMÄRKE

*EVENTUELL FÖRSTÄRKNING AV
VÄJNINGSPLIKT MOT HUVUDSTRÅK

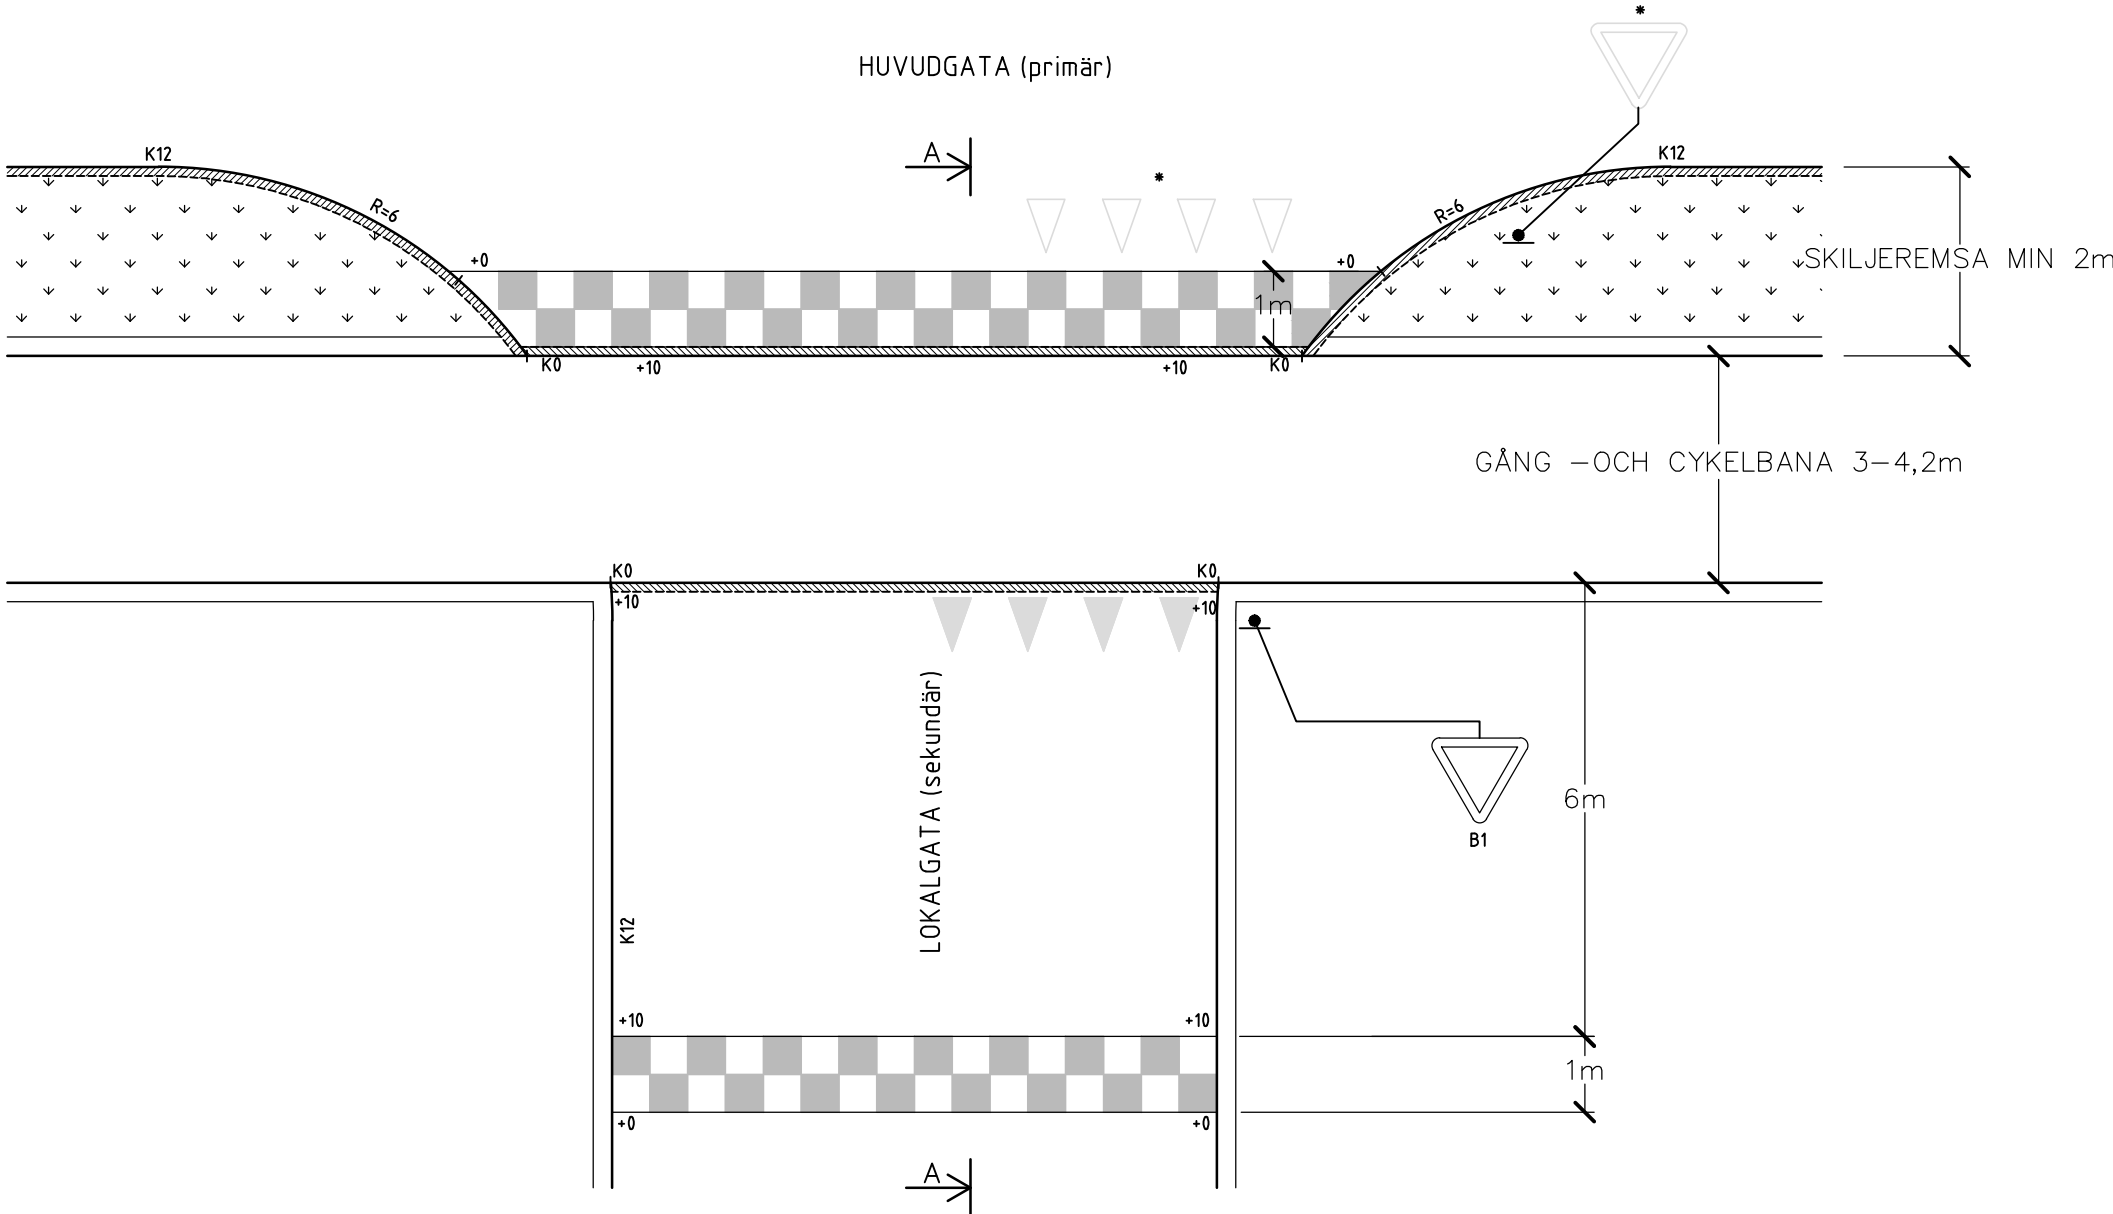

SEKTION A-A

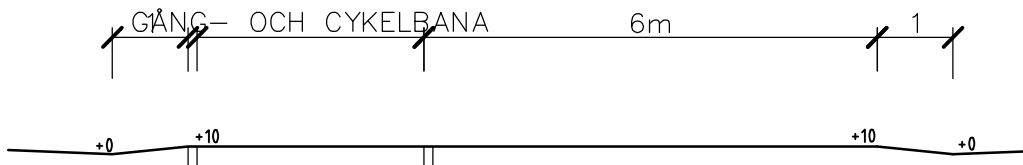

BET	ÄNDRINGEN AVSER	DATUM	SIGN
 SUNDSVALLS KOMMUN Stadsbyggnadskontoret Geduevallen 11			
UPPDRAK NR	RITAD/KONSTR AV SJ / J.A	HANDLÖGGARE	
DATUM	ANSVARIG		
2019-10-15			
FÖRHÖJD GENOMGÅENDE GÅNG- OCH CYKELBANA MED SKILJEREMSA			
SKALA	NUMMER	BET	
1:5000	M 106 010		