



GENOMGÅENDE GÅNG- OCH CYKELBANA

TECKENFÖRKLARING

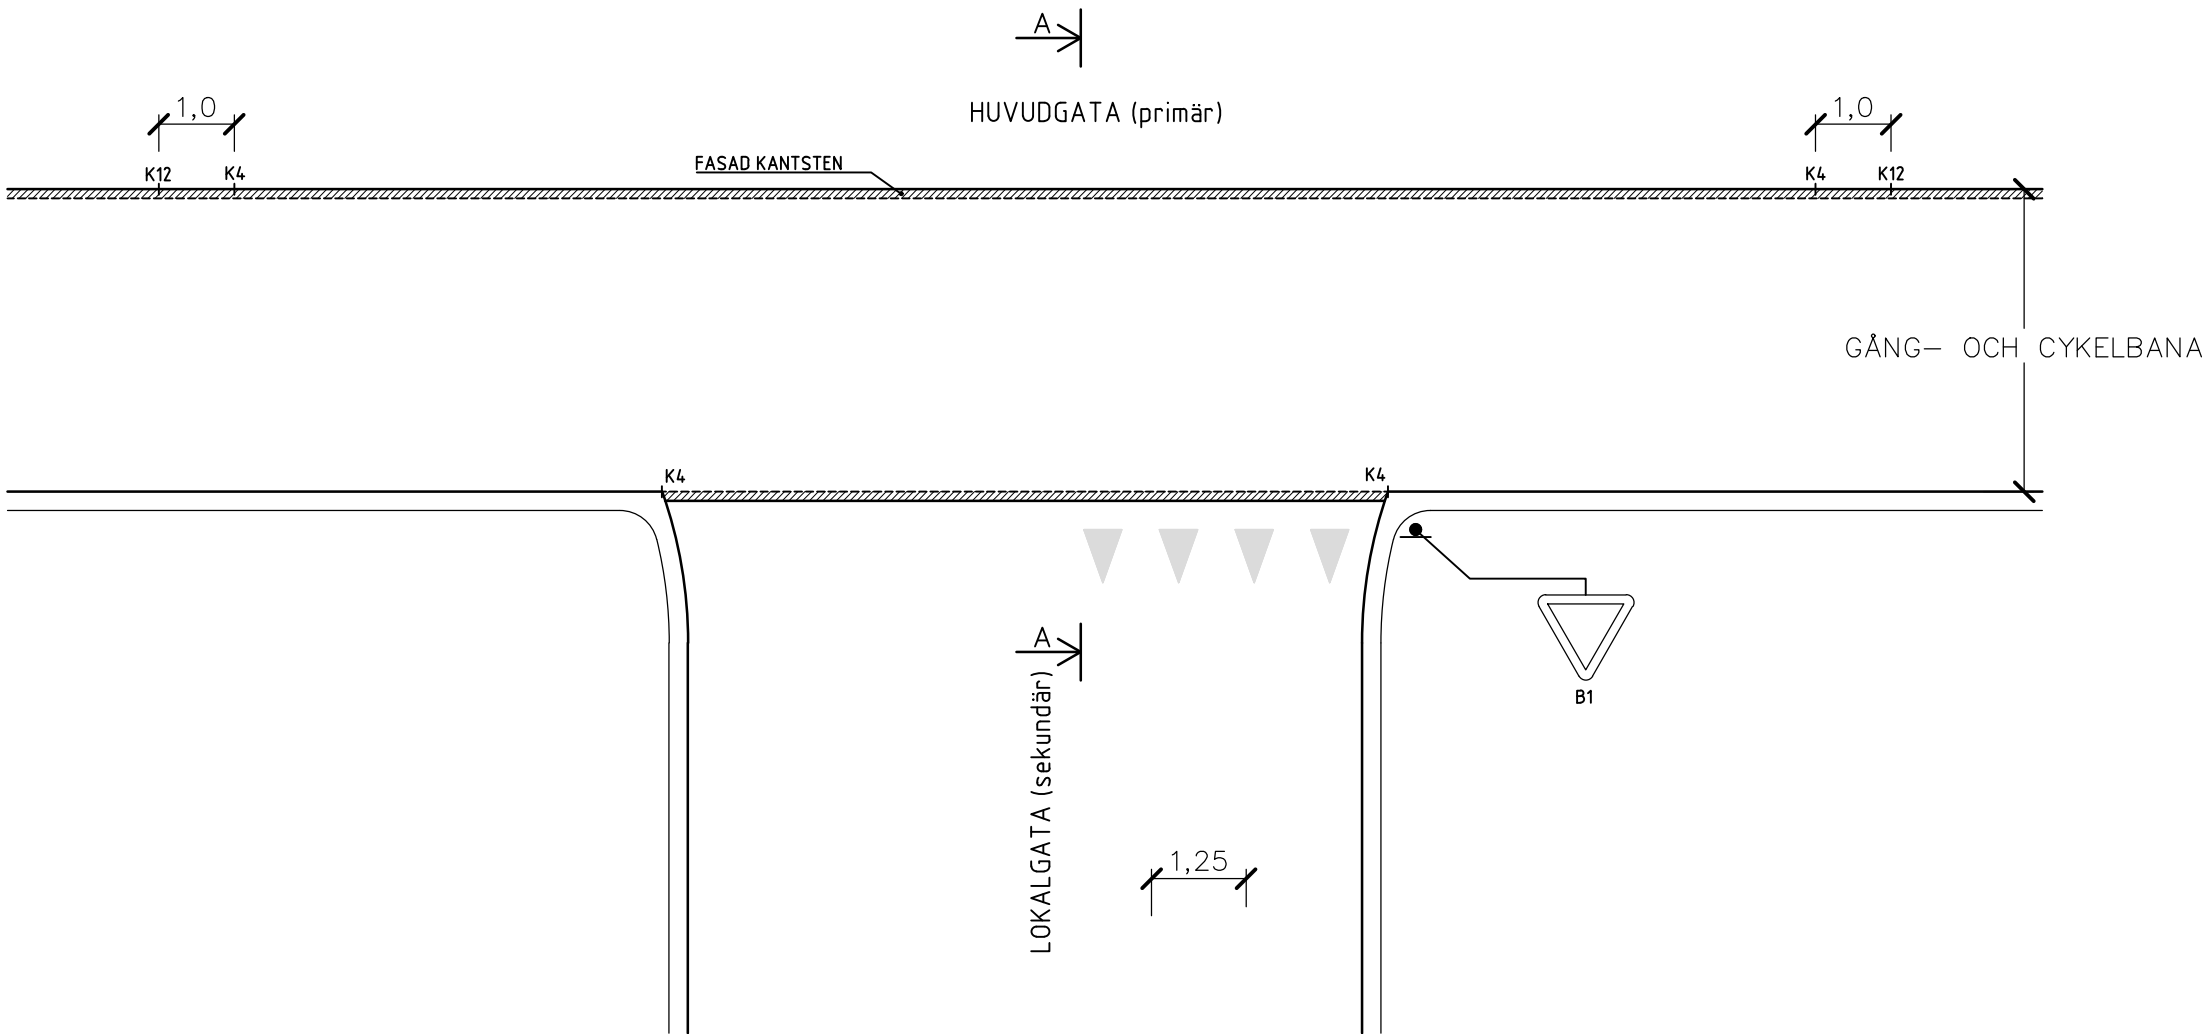

SEKTION A-A

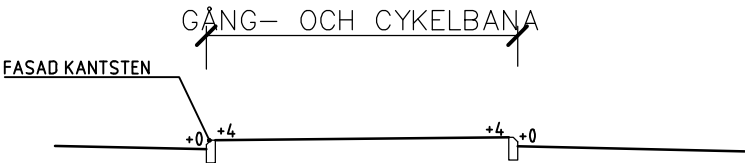

K4-12 = KANTSTÖD MED HÖJD ÖVER KÖRBANA [cm]

● VÄGMÄRKE

BET	ÄNDRINGEN AVSER	DATUM	SIGN
 SUNDSVALLS KOMMUN Stadsbyggnadskontoret Gatuavdelningen			
UPPDRAG NR	RITAD/KONSTR AV	HANDLÄGGARE	
DATUM	ANSVARIG		
2019-10-15			
GENOMGÅENDE GÅNG- OCH CYKELBANA			
SKALA	NUMMER	BET	
EJ SKALENLIG	M-10.6-011		