


FÖRHÖJT / AVSMALNAT CYKELÖVERFART OCH ÖVERGÅNGSTÄLLE

TECKENFÖRKLARING

- SUPERVITA BETONGPLATTOR TYP KUPOLPLATTA 350x350mm
- SUPERVITA BETONGPLATTOR TYP SINUSPLATTA 350x350mm
- VÄGMÄRKE
- K6-12 = KANTSTÖD MED HÖJD ÖVER KÖRBANA [cm]

PLAN

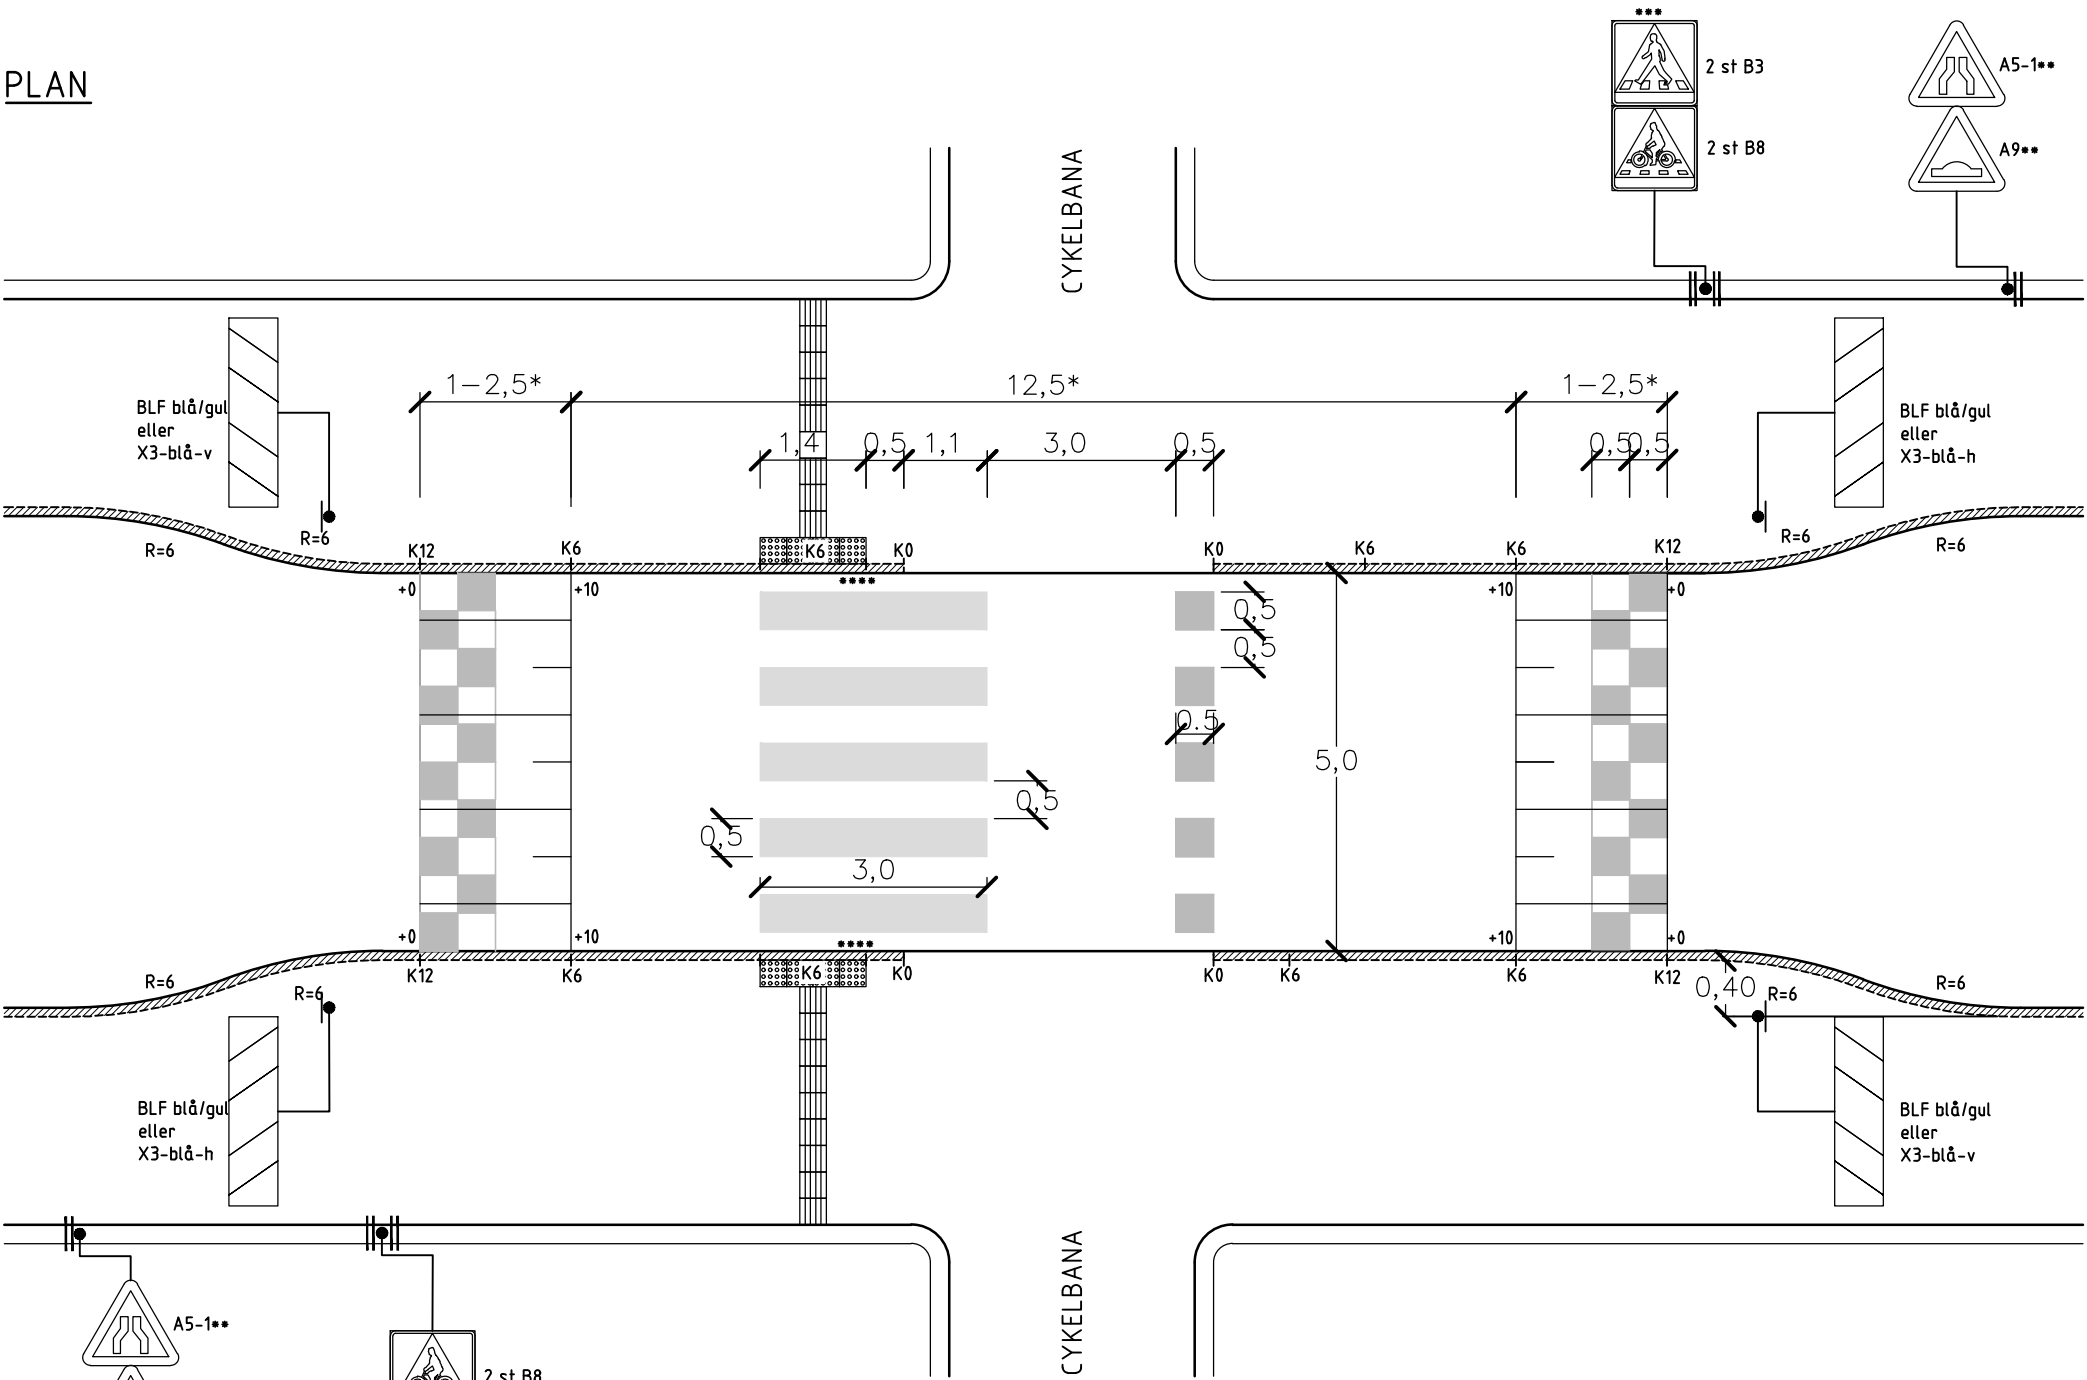

*RAMPLÄNGDER OCH LUTNINGAR FÖR PLATÅGUPP VID EN HÖJD PÅ GUPPET AV 10cm OCH BEDÖMDA HASTIGETER MED PLATÅLÄNGDERNA 4 RESPEKTIVE 7m

RAMPLÄNG D [m]	RESULTERANDE LUTNING [%]	BEDÖMD HASTIGHETSANPASSNING					
		PERSONBIL		BOGGIEBUS SS		LEDBUS S	
		4m	7m	4m	7m	4m	7m
1	10,0	30	40	25	20	15	15
1,3	7,5	35					
1,7	6,0	40	50	35	40	15	20
2,5	4,0	50	60	40	45	20	25


**PLACERING AV VARNINGSMÄRKE

VR	AVSTÅND FRÅN FARTHINDER	SIKTAVSTÅND TILL VÄGMÄRKE
50	5–75m	125
60–70	50–200m	150

***PLACERING AV VÄGMÄRKE, SE RITNING:
M-10.6-017

****ALTERNATIV UTFORMNING RAMP, SE RITNING:
M-10.6-000

ELEVATION

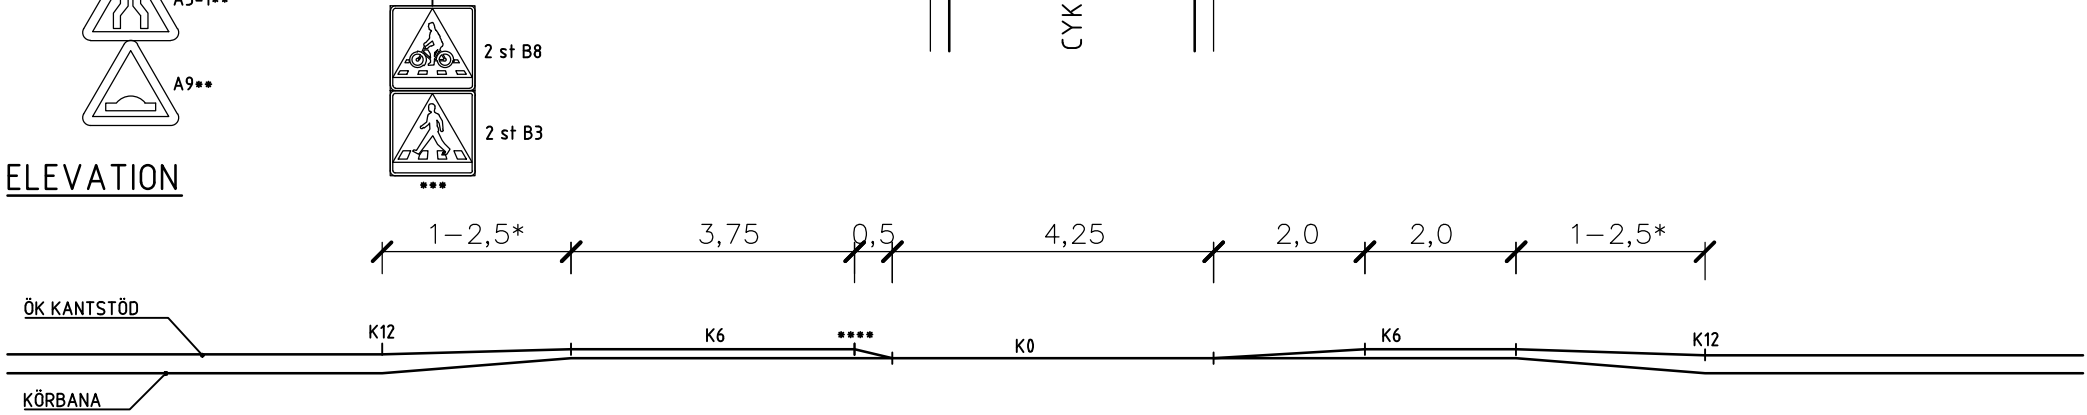

BET	ÄNDRINGEN AVSER	DATUM	SIGN
SUNDSVALLS KOMMUN Stadsbyggnadskontoret Schoorvården			
UPPDRAG NR	RITAD/KONSTR AV	HANDLÄGGARE	
DATUM	S.J / J.A	ANSVARIG	
2019-10-15			
FÖRHÖJD/AVSMALNAD CYKELÖVERFART OCH ÖVERGÅNGSTÄLLE			
SKALA	NUMMER	BET	
EJ SKALENLIG	M-10.6-014		